


Kadastrale tekening 29-09-2021

Uitdruk Kadaster kaart-1.jpg

Strekkende: 110550521-2

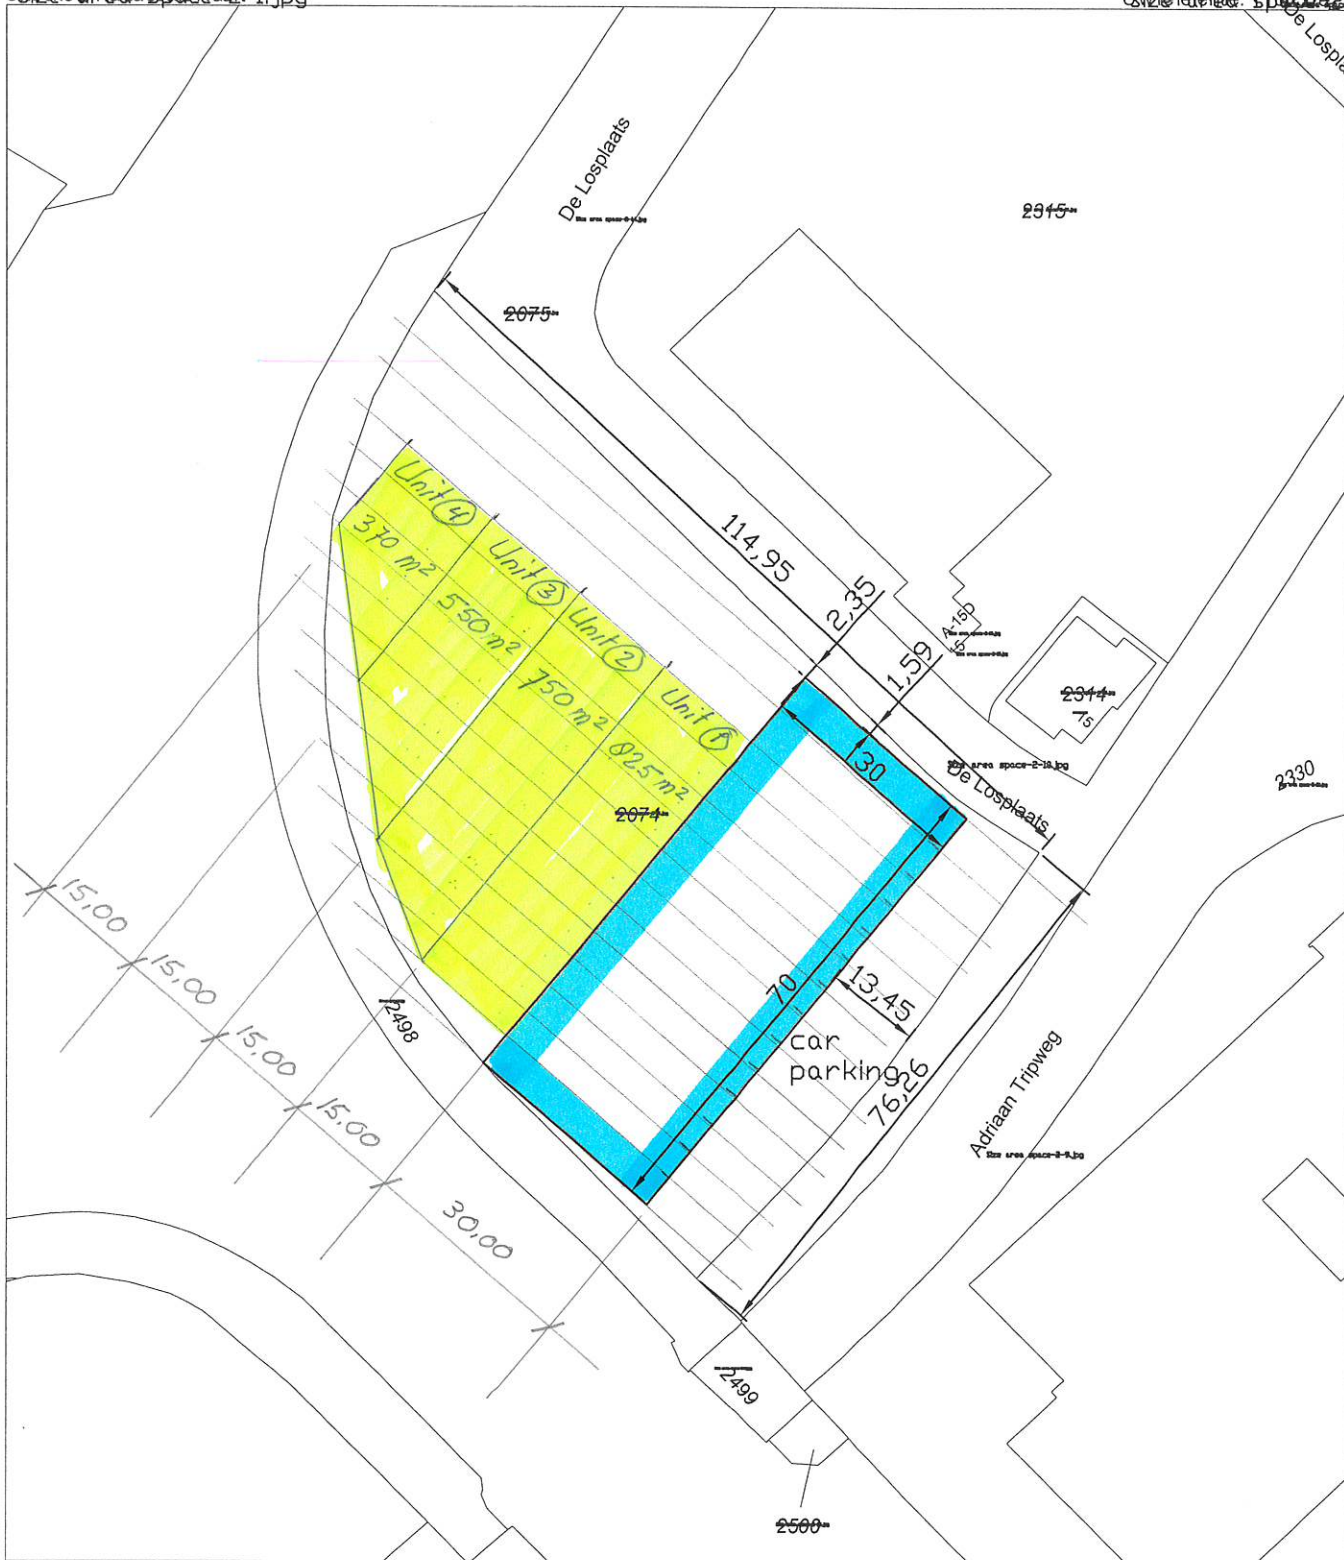

Deze kaart is noordgericht		Schaal 1:1000	
12345	Perceelnummer	Kadastrale gemeente	Veen dam
25	Huisnummer	Sedie	I
—	Vastgestelde kadastrale grens	Perceel	2074
—	Voorlopige kadastrale grens		
—	Administratieve kadastrale grens		
—	Bebouwing		
—	Overige topografie		
<p>Voor een eensluitend uittreksel, geleverd op 17 september 2019 De bewaarder van het kadastrale en de openbare registers</p> <p>Aan dit uittreksel kunnen geen betrouwbare maten worden ontleend. De Dienst voor het kadastrale en de openbare registers behoudt zich de in te lictuele eigendomsrechten voor, waaronder het auteursrecht en het databankrecht.</p>			